


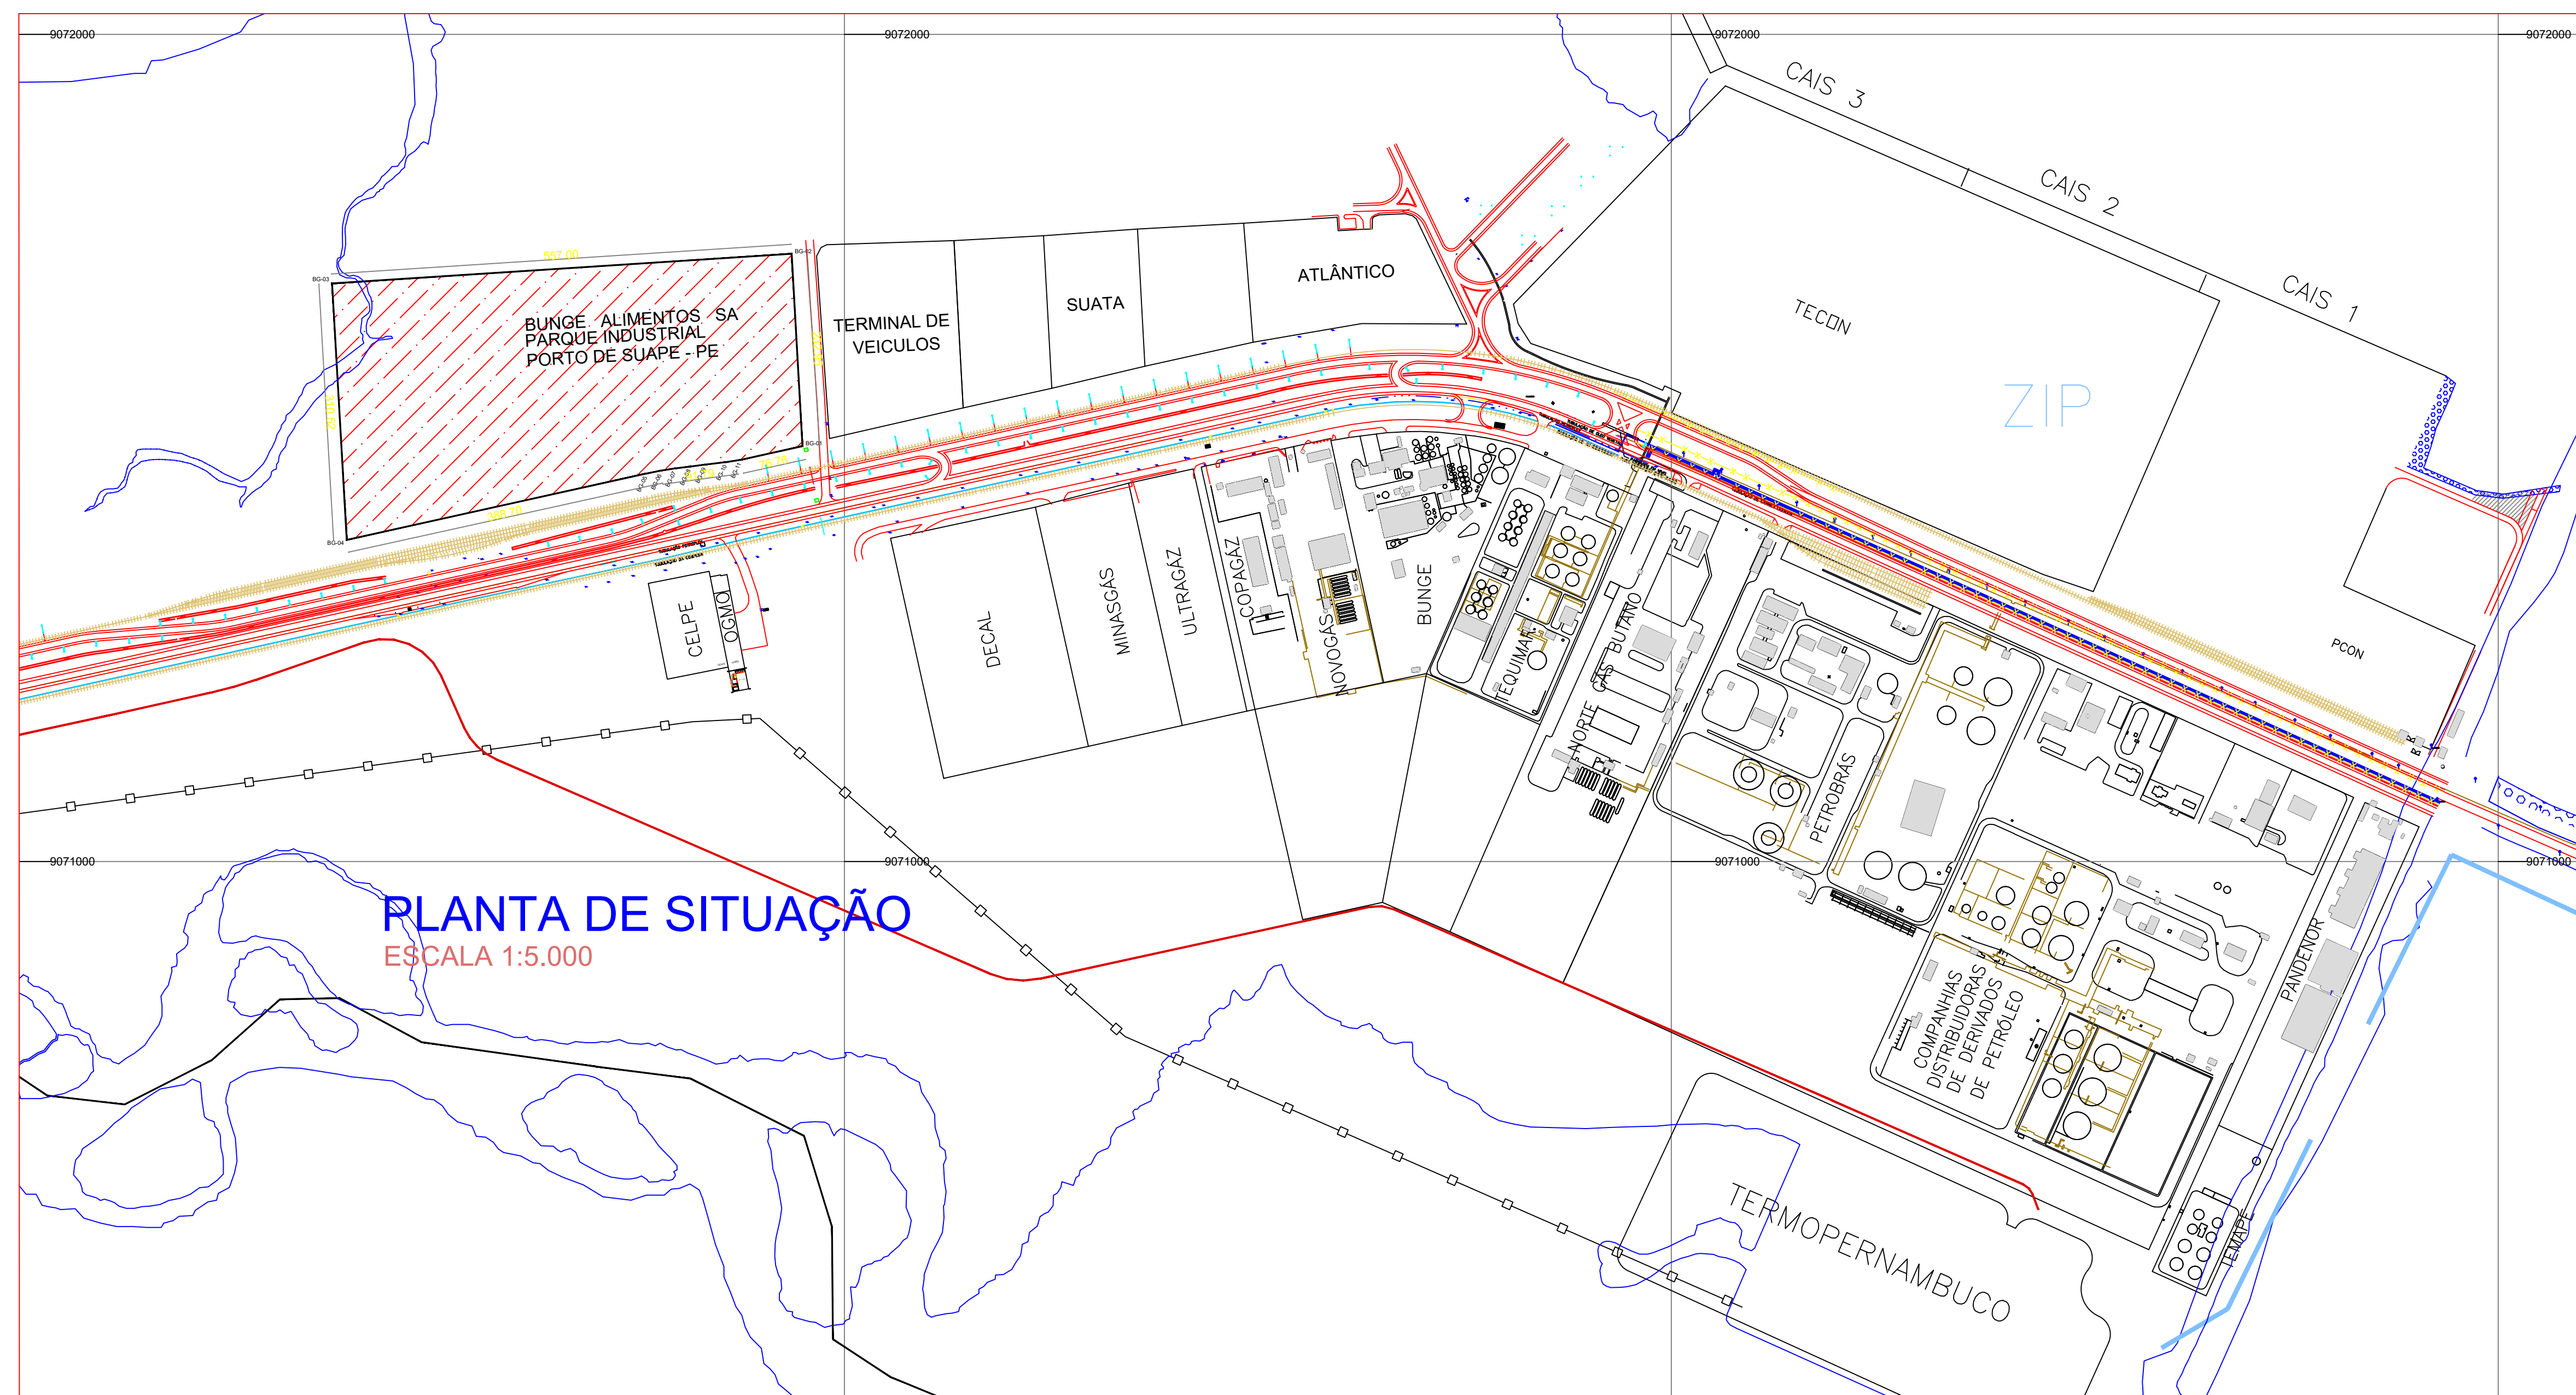


QUADRO DE ÁREAS	
SETOR	m ²
01 - CONTROLE DE ACESSO	188,00
02 - EMPACOTAMENTO DE CAIXETAS	
03 - PÉDIO PAVIMENTADO	314,15
04 - COMPLEMENTAÇÃO DE FUNCIONARIOS / VISITANTES	
05 - REFEITÓRIO + VEST. DUAIS	1.097,00
06 - PATIO	
07 - SELO DE TRIGO	
08 - MONINHO	
09 - SELO DE PRODUTO ACABADO	31.227,71
10 - EMPACOTAMENTO	
11 - EXPECADO DE GARRINHO DE FARINHA	
12 - ENAVIO DE LATA DOCE	
13 - DEPÓSITO DE PRODUTO ACABADO	5.699,10
14 - EXPECADO DE PRODUTO ACABADO	
15 - DEPÓSITO DE RESÍDUOS	331,40
16 - CASA DE TINTAS	64,80
17 - CAMP	6,77
18 - ESTE	4,77
19 - SUBESTACAO 669	59,41
20 - RESERVATÓRIO LEVADO	25,25
21 - CASA DE BOMBAS	40,00
22 - PÇA DE CONVENCENÇA	124,11
23 - BALANCA KOTOVSKY	
24 - PASSARELA	451,00
	98.086,84

LEGENDA DE INCÊNDIO	
	TIPO DE INCÊNDIO (ALCOOL OU DE SUPERFÍCIE)
	INCÊNDIO (ENTRADA/INTERRUPÇÃO)
	HIDRANTE DE FACHADA (DUPLO)
	HIDRANTE ÚNICO
	HIDRANTE TRIPLES
	ALARME DE MANGUEIRAS / MANGUEIROS
	ALARME DE MANGUEIRAS
	MANÓMETRO
	VALVULA FECHADA OU REGISTRO GAVETA
	EXT COM VALVULA FECHADA DE 2"
	CHUVENHO AUTOMÁTICO
	NORMALMENTE ABERTA
	NA
	NORMALMENTE FECHADA
	EXTINTOR DE ÁGUA PRESSURIZADA
	EXTINTOR DE GÁS CARBÔNICO
	EXTINTOR DE FÓSFORO SECO
	EXTINTOR DE FÓSFORO SECO
	CARRETA DE ÁGUA PRESSURIZADA
	CARRETA DE FÓSFORO SECO
	ALCOO AUTOMÁTICO DE EMERGÊNCIA DE TETO (JATO)
	ALCOO AUTOMÁTICO DE EMERGÊNCIA DE PAREDE (JATO)
	ALCOO AUTOMÁTICO DE EMERGÊNCIA DE PAREDE (JATO)
	PLACA INDICATIVA DE ROTA DE FUGA
	PLACA INDICATIVA DE SAÍDA DE EMERGÊNCIA
	DETECTOR DE FUMOS E ALARME SINALIZADOR DE FUMOS
	DETECTOR DE FUMOS
	DETECTOR TERMOMINISCENTE
	ACIONADOR MANUAL DE ALARME
	INDICADOR SONORO VISUAL
	CENTRAL DE ALARME DE INCÊNDIO

LEGENDA


 LIMITE ENTRE SETORES

 ÁREA DE SILOS

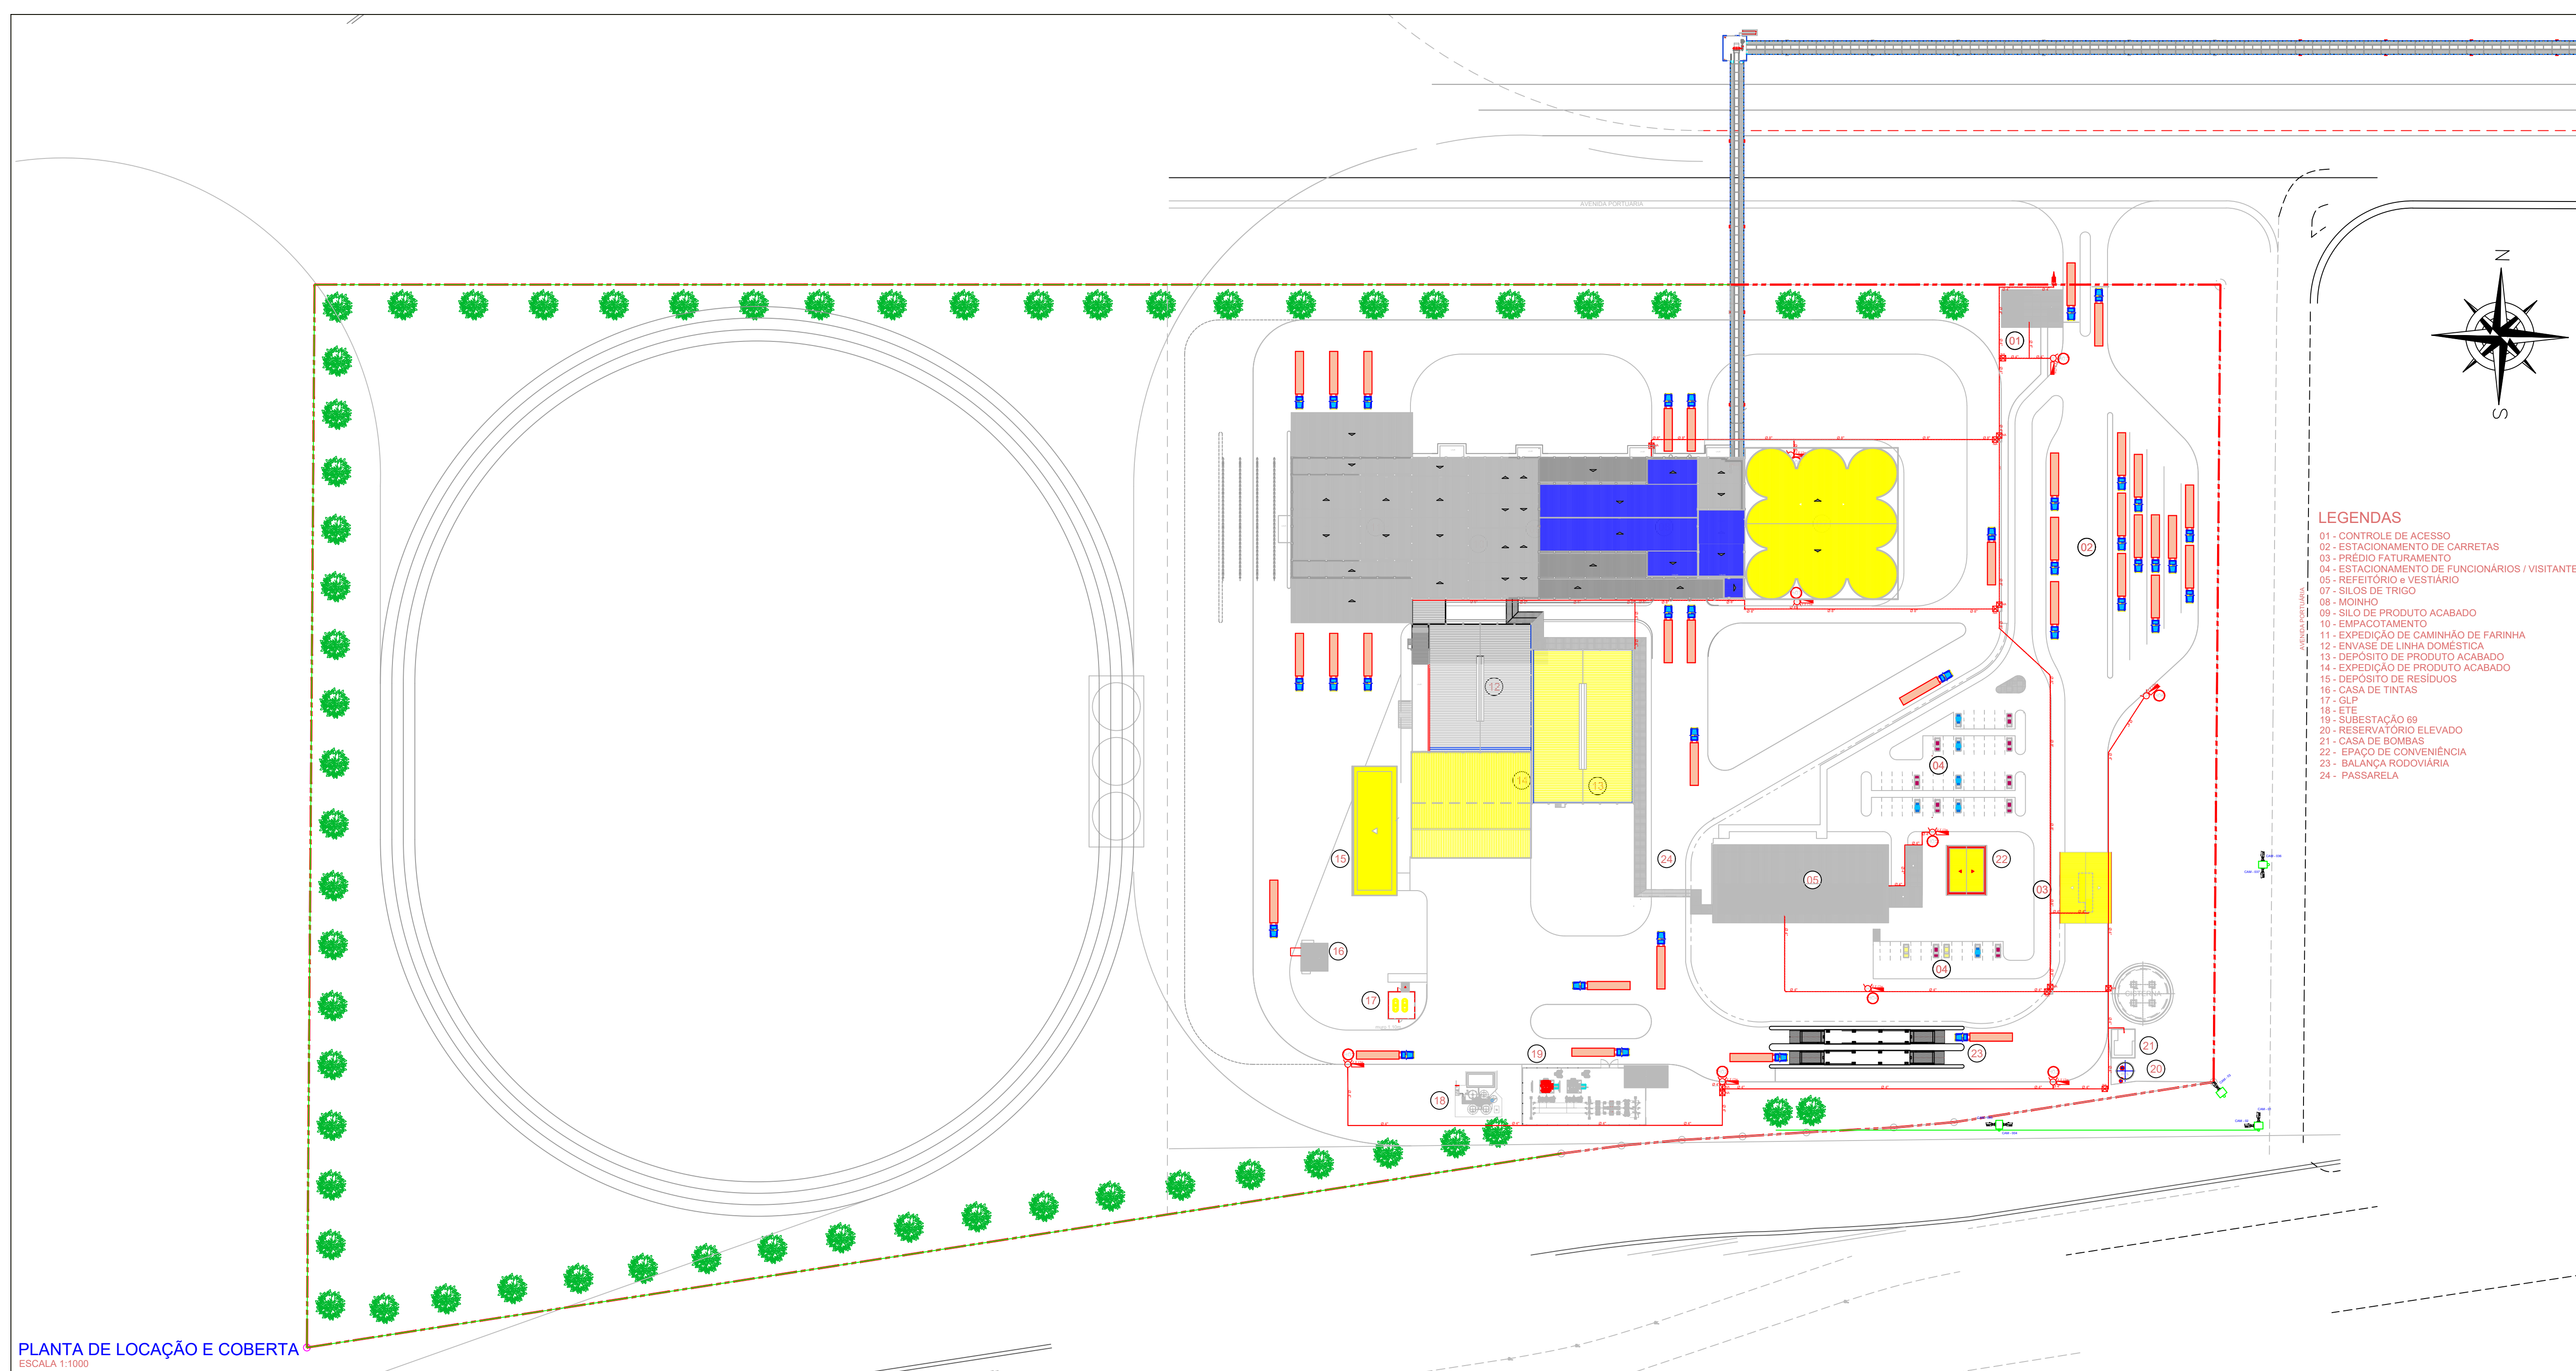

DOCUMENTOS DE REFERÊNCIA

PLANTA CHAVE GERAL

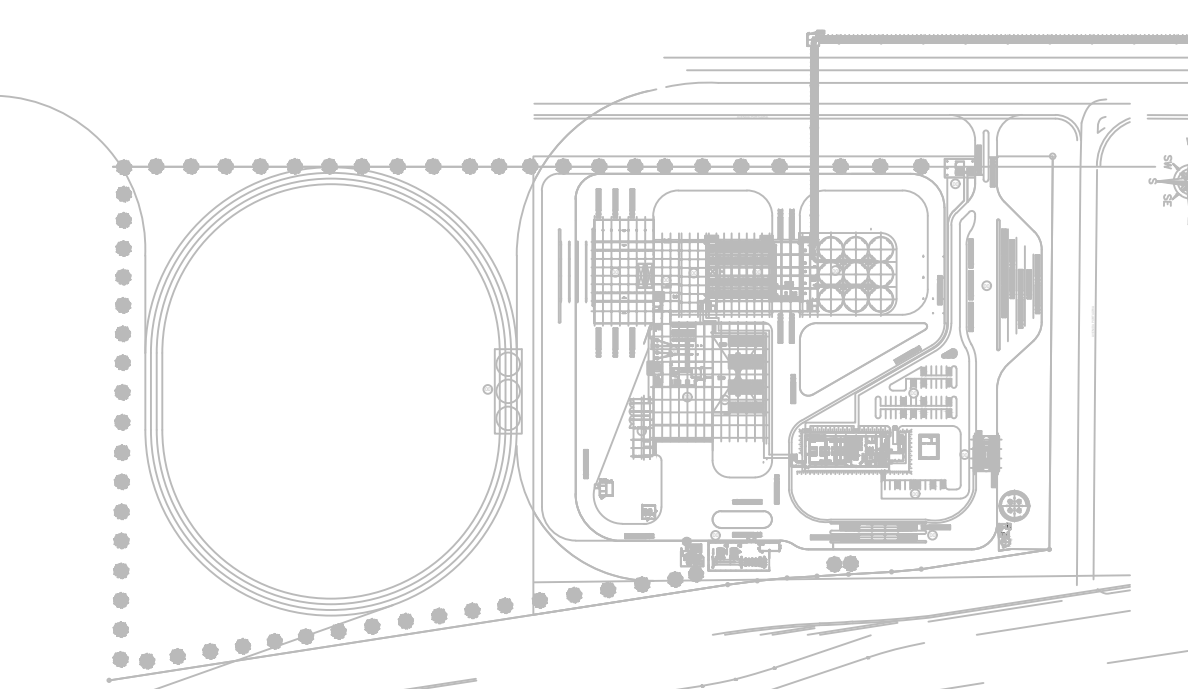

ENDEREÇO:
NOME LOGRADOURO: AV. PORTUÁRIA, LOTE 20
BAIRRO: ENGENHO MASSANGANA
MUNICÍPIO: IPOJUCA
ESTADO: PE



PLANTA DE SITUAÇÃO, LOCAÇÃO E COBERTA

ESCALA:	DATA:	ÁREA SETOR:	ÁREA EMPREENDIMENTO:
1/5.000 e 1/1.000	JUN./2018		39.667,46m²

SETOR:	BUNGE ALIMENTOS SA PARQUE INDUSTRIAL PORTO DE SUAPE - PE	PRANCHAS: 01/54
--------	--	------------------------

PROPRIETÁRIO: IVAN ROSADO FERNANDES CPE:004.881.187-43

ADEQUAÇÃO DE PROJETO:	AMÉLIA DE CERQUEIRA JÚDICE DOS SANTOS - CAU - A 80240 - 9
-----------------------	---